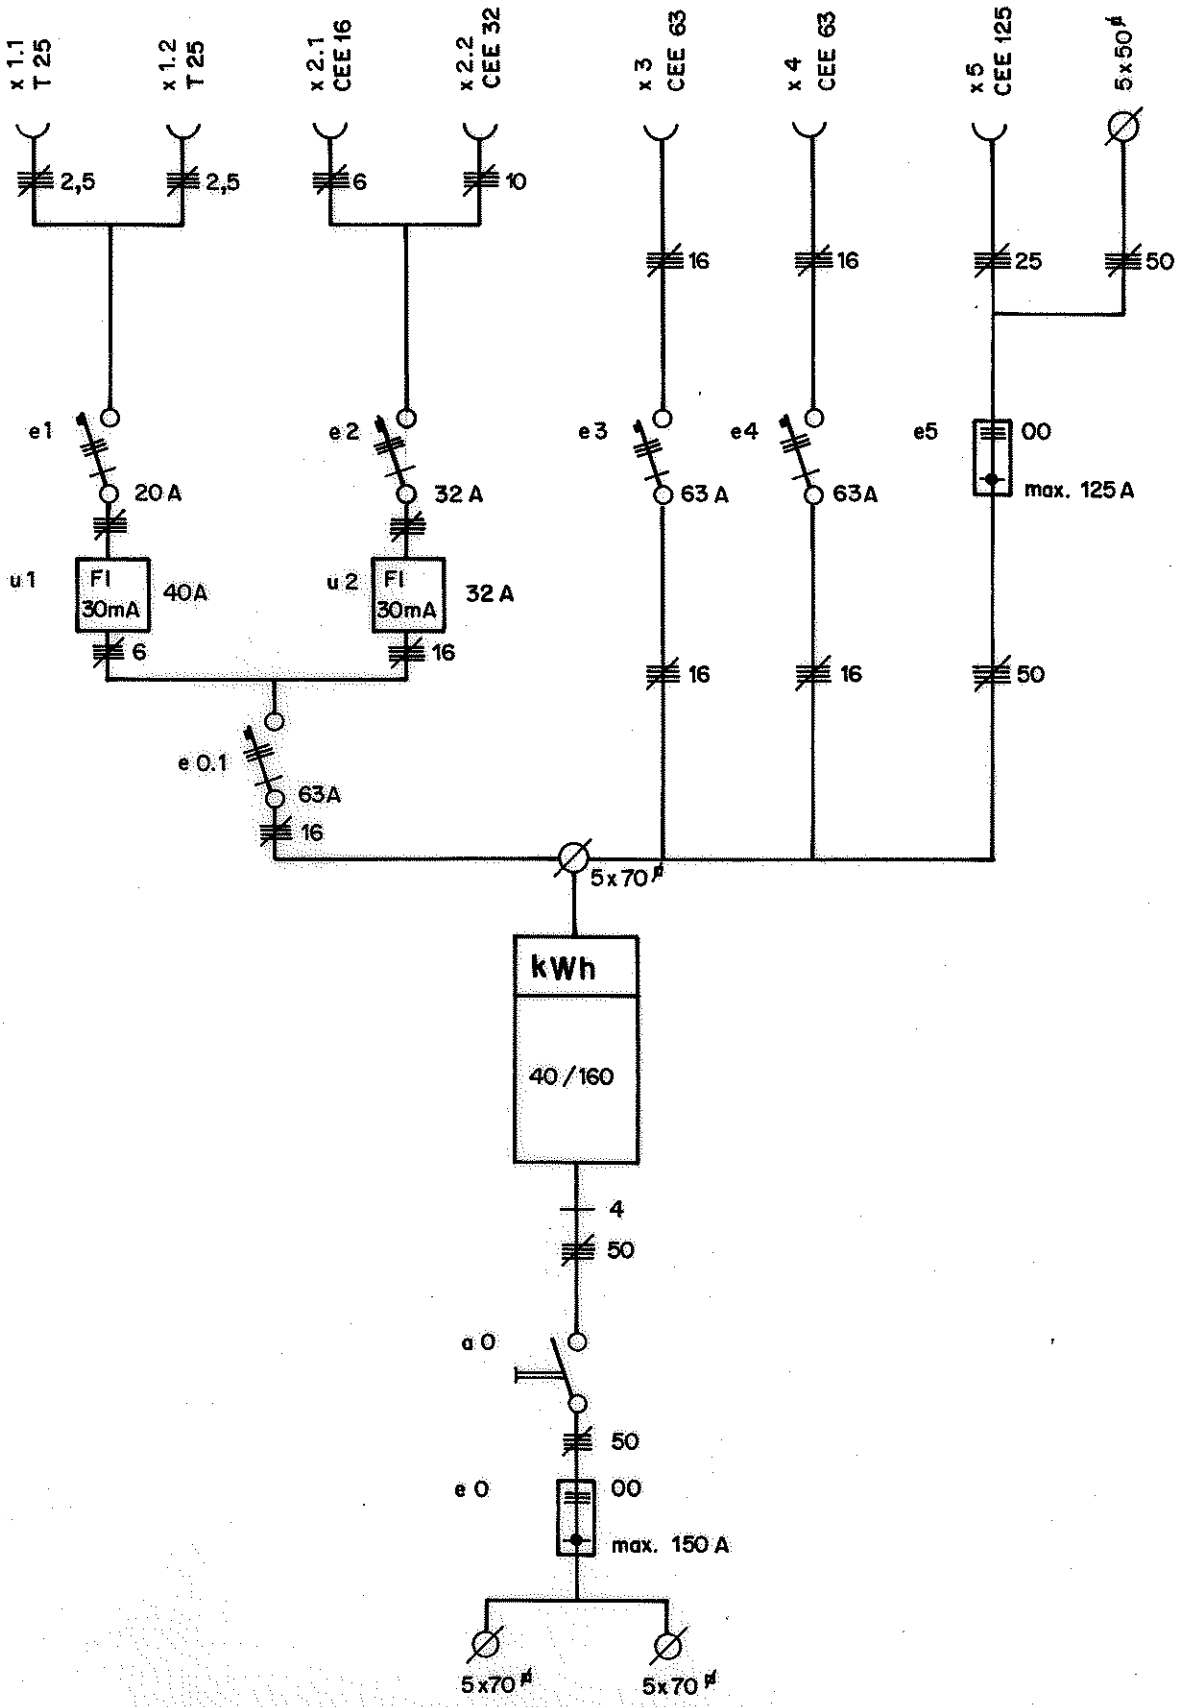

Temporär - Anlagen

Bauzählerkasten Typ BZ

Elektrizitätswerk Jona-Rapperswil AG

Dat.	17. 10. 1988
Gez.	ch. e.
Ges.	lh /
Mst.	Schema
Rev.	12. 09. 2012